

## Légende

### Les différentes zones


-  UA : Zone urbaine dense du centre-bourg
-  UC : Zone urbaine diffuse
-  UCx : Zone urbaine diffuse (vestiges archéologiques)
-  UE : Zone urbaine à vocation d'activité
-  UEa : Zone urbaine à vocation d'activité (extension de l'existant)
-  UEb : Zone urbaine à vocation d'activité interdisant les ICPE
-  2AU : Zone à urbaniser bloquée
-  A : Zone agricole
-  As : Zone agricole autorisant les serres et les séchoirs agricoles
-  N : zone naturelle
-  NLe : secteur naturel autour d'étangs

Zooms sur le secteur concerné par la mise en compatibilité  
1 / 3 500e

PLU approuvé le 14 mars 2007


Modification simplifiée n°1 du PLU, approuvée le 6 avril 2016

Modification simplifiée n°2 du PLU, approuvée le 16 mars 2017

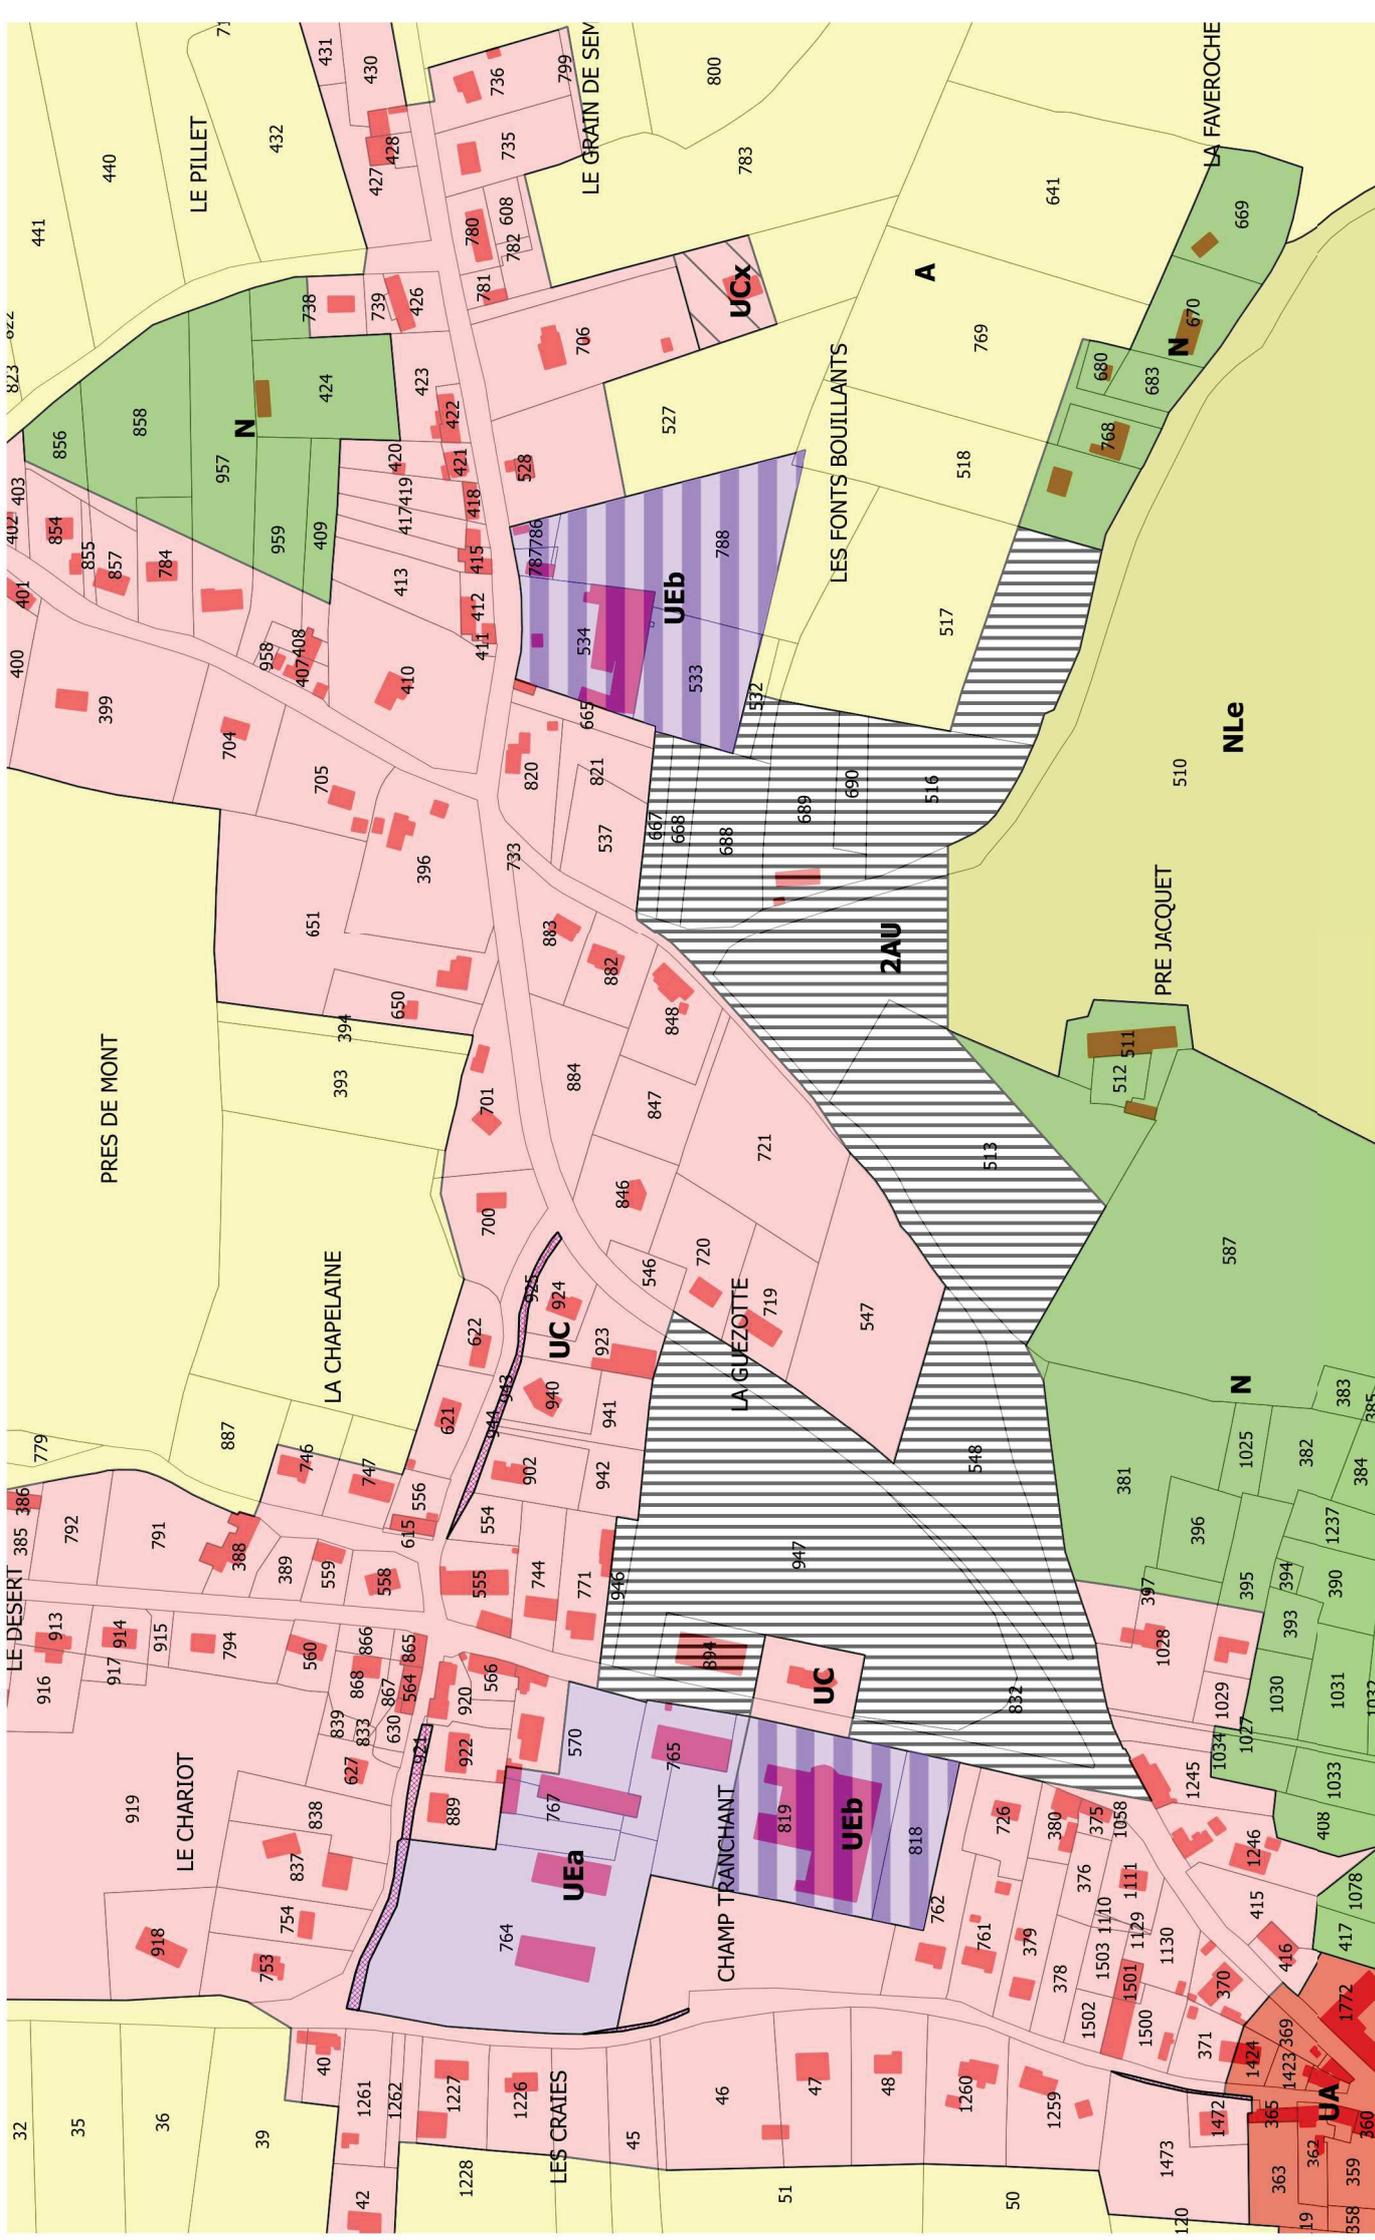

#### 4 - Zooms sur le secteur concerné par la mise en compatibilité

##### 4.1 - Plan de zonage du PLU en vigueur

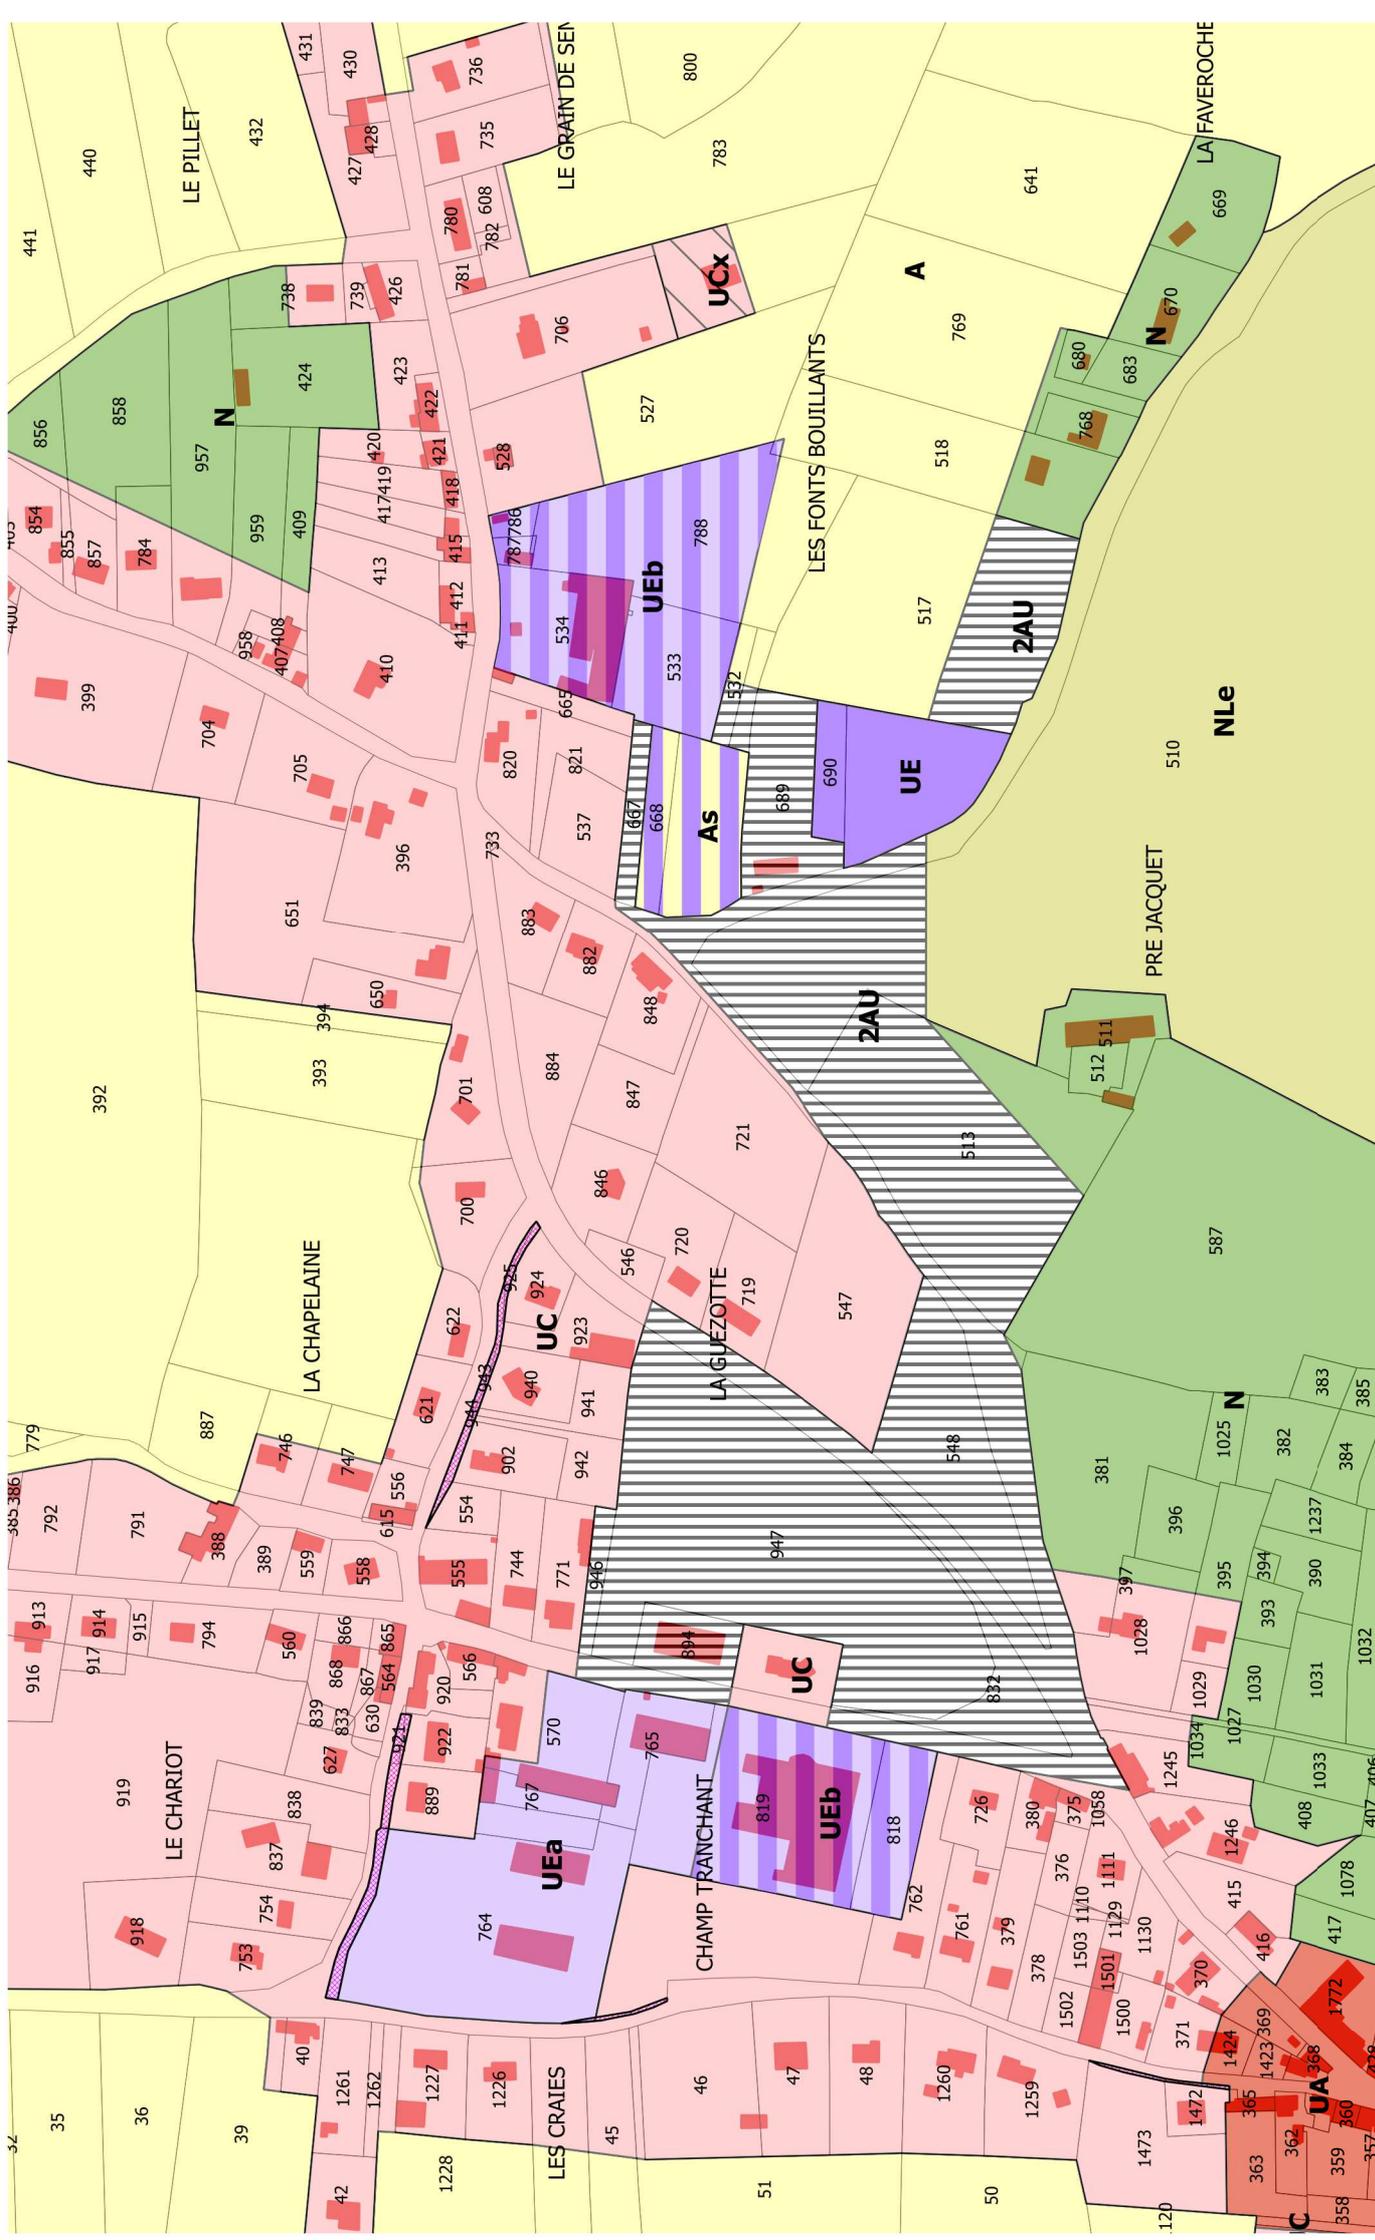

**4 - Zooms sur le secteur concerné par la mise en compatibilité**

4.2 - Plan de zonage du PLU mis en compatibilité